

 
 


PLANRITNING:
plan 6

 

KULÖRSHEMA

KONCEPT BILAGA
Engelbrektsgratan 28
Kontorslokaler

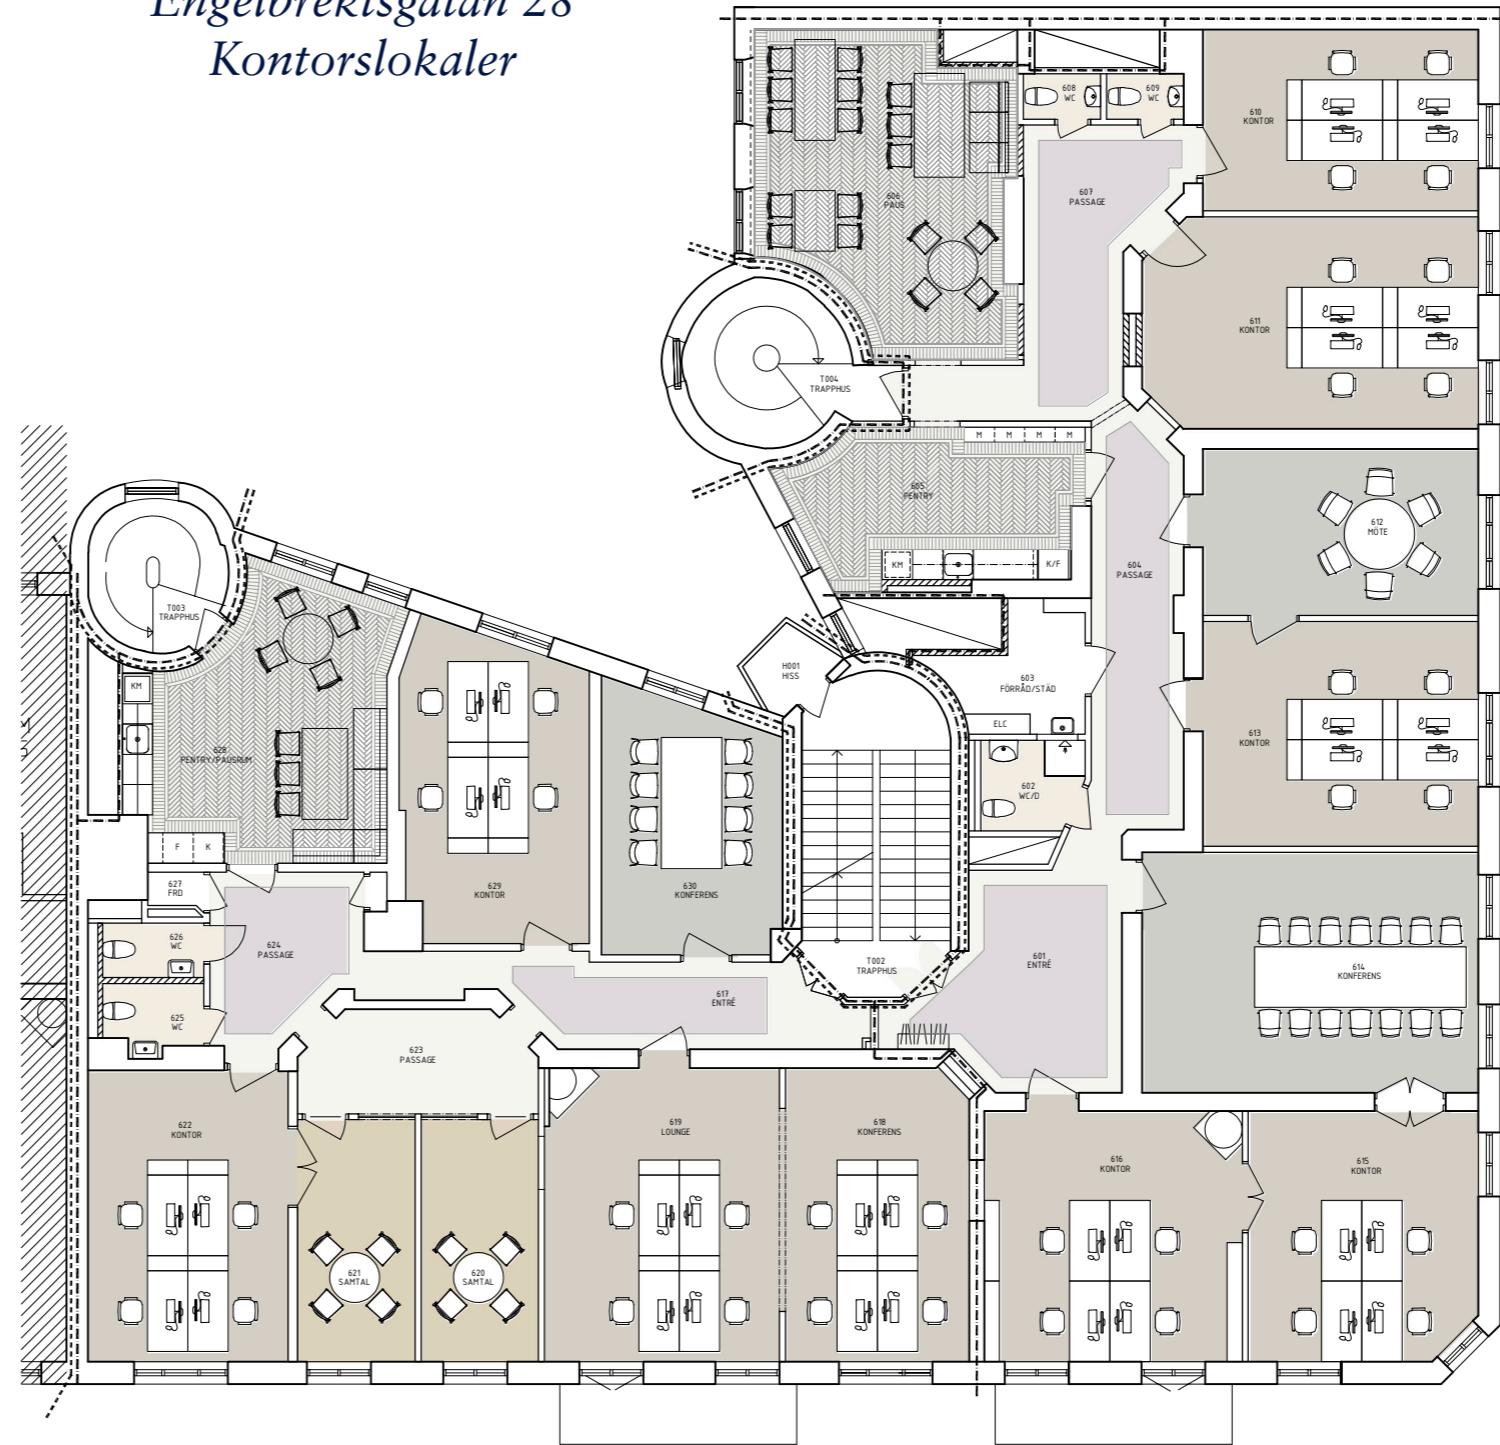

KONCEPT BILAGA
Engelbrektsgratan 28
Kontorslokaler


FASTIGHET:

6264

LOKALAREA: (CIRKA)


m²

SEKTION

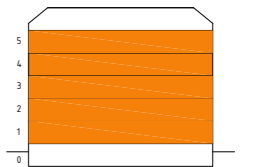

ORIENTERINGSVY

Uppifrån

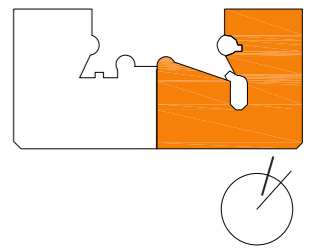

FÖRKLARINGAR


- Pentry/Paus
- Mötesrum
- Arbetsplatser
- Övrigt

- Bef. vägg
- Ny vägg
- Bef. dörr
- Ny dörr


thorbjörnsson +
edgren arkitekter




KORRIDOR:

 


TAKFRIS/TAK
Kulör: Vit NCS S 0500-N

 

VÄGGKULÖR
Jotun Lady: Tidlös

 


GOLVSOCKEL/DÖRRAR/FÖNSTER/SNICKERIER
Kulör: Vit NCS S 0500-N

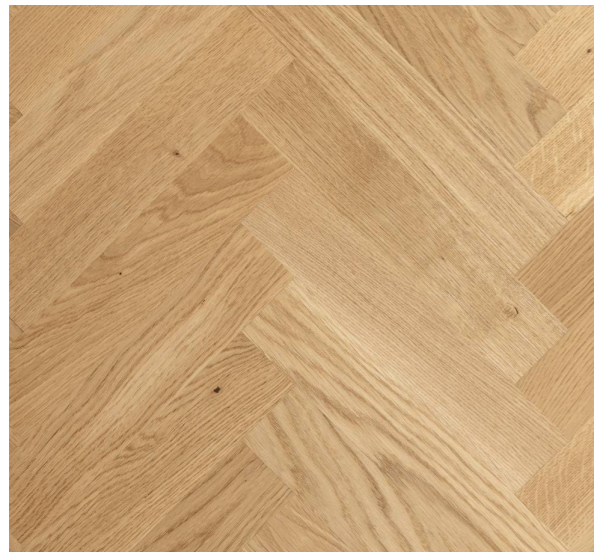


BEF TRÄGOLV
Slipas och behandlas med
borstad mattlack.

NYTT TRÄGOLV
Fiskbensparkett Bjelin, Halm-
stad. Borstad mattlack.

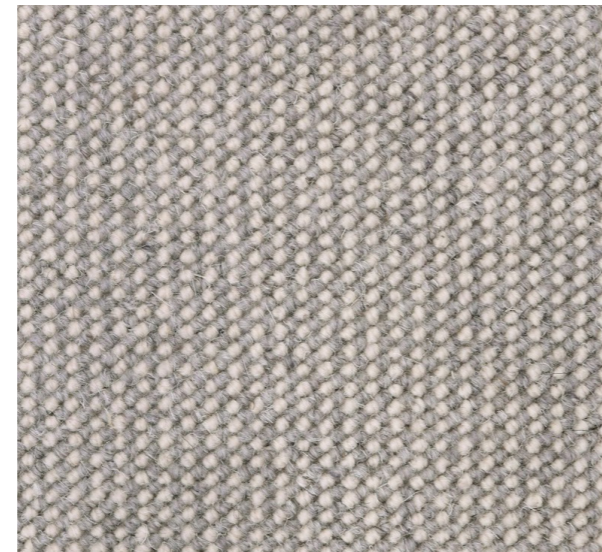

TEXTILMATTÄ
Infälld i parkettgolv.
Dahl Agenturer, Ull, Jabo1631-605

KONCEPT BILAGA Engelbrektsgratan 28 Kontorslokaler

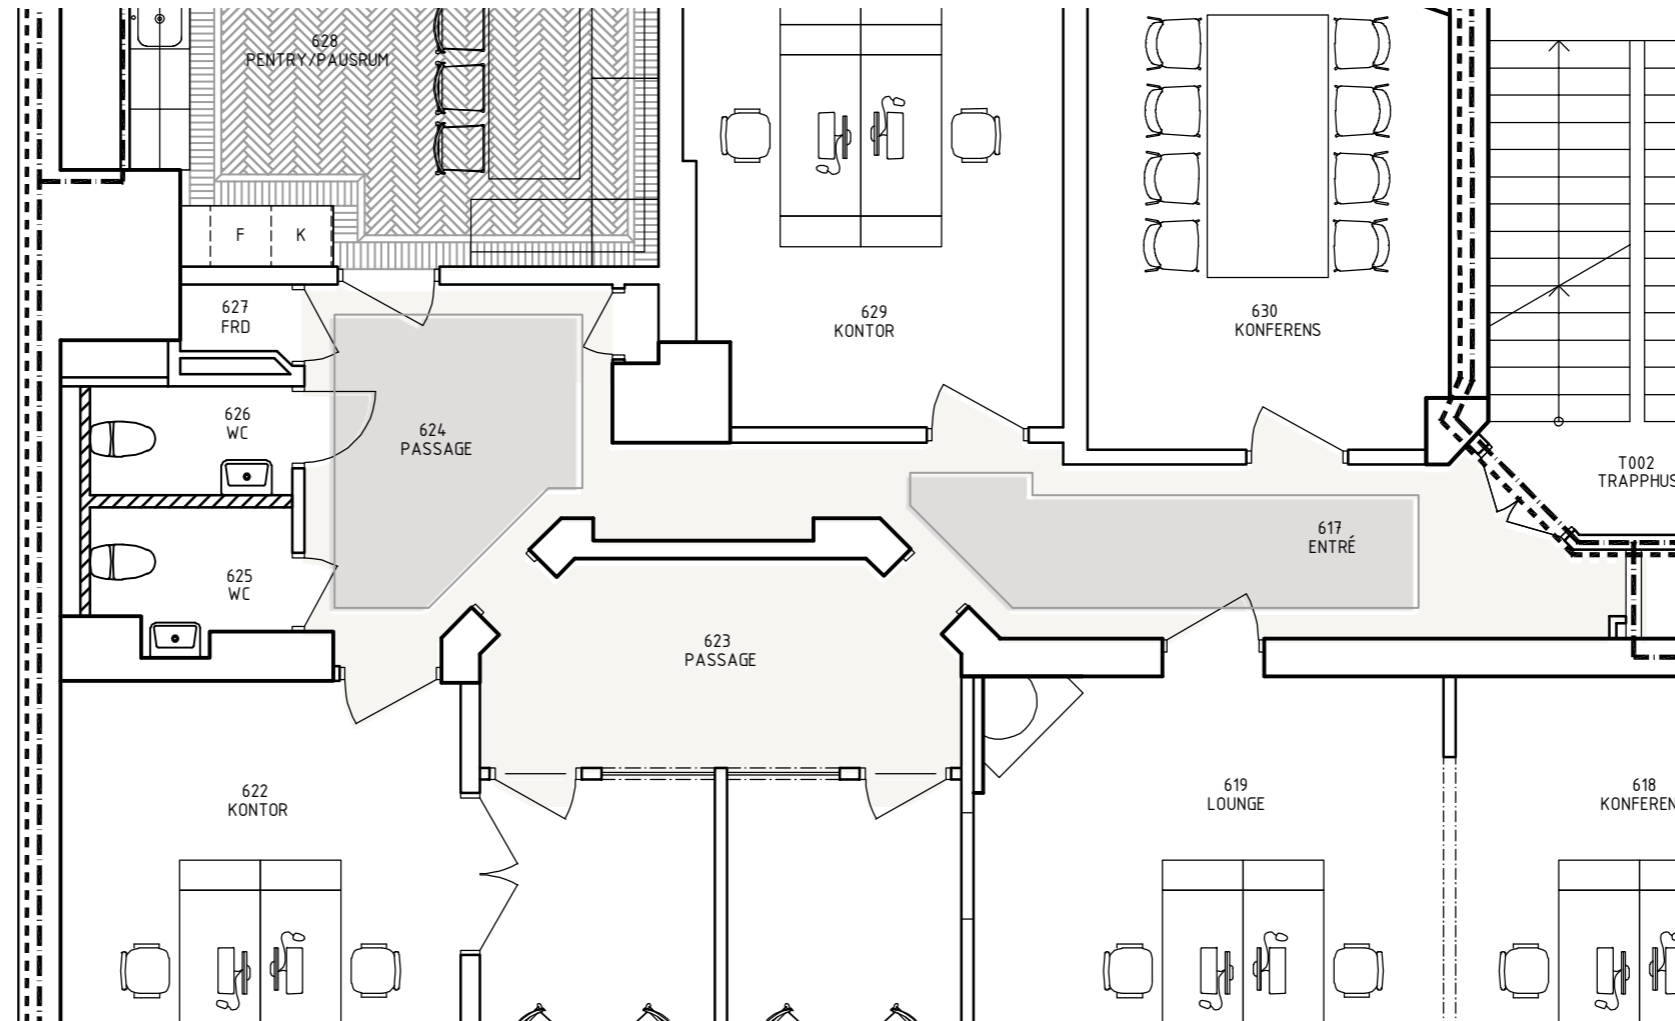

KONCEPT BILAGA Engelbrektsgratan 28 Kontorslokaler


FASTIGHET:

6264

LOKALAREA: (CIRKA)


m²

SEKTION

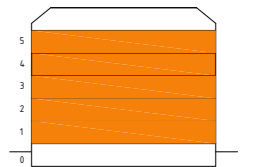

ORIENTERINGSVY

Uppifrån

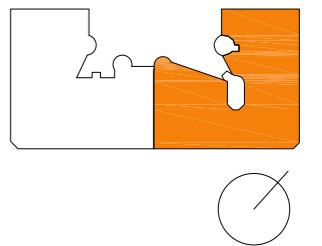

FÖRKLARINGAR

- Pentry/Paus
- Mötesrum
- Arbetsplatser
- Övrigt

- Bef. vägg
- Ny vägg
- Bef. dörr
- Ny dörr


thorbjörnsson +
edgren arkitekter



BEF FOTO
Infälld textilmatta i parkettgolv.

PENTRY:

KONCEPT BILAGA
Engelbrektsgratan 28
Kontorslokaler

 

VÄGGKULÖR
Jotun Lady: Tidlös




BÄNKSKIVA
Bricmate, Granitkeramik
Jura Select Ivory Matt.






LUCKOR PENTRY
Ballingslöv, Bistro
kulör Östronbeige.

HANDTAG
Ballingslöv, HG 295,
krom med mörkbrunt läder.

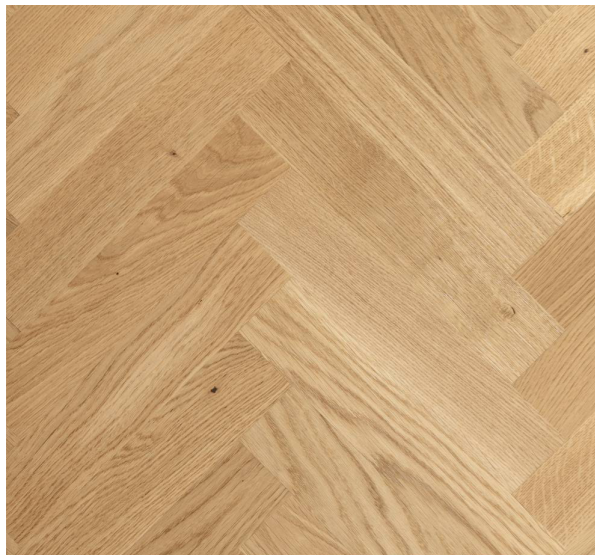

BEF TRÄGOLV
Slipas och behandlas med
borstad mattlack.

NYTT TRÄGOLV
Fiskbensparkett Bjelin, typ
Halmstad. Borstad mattlack.

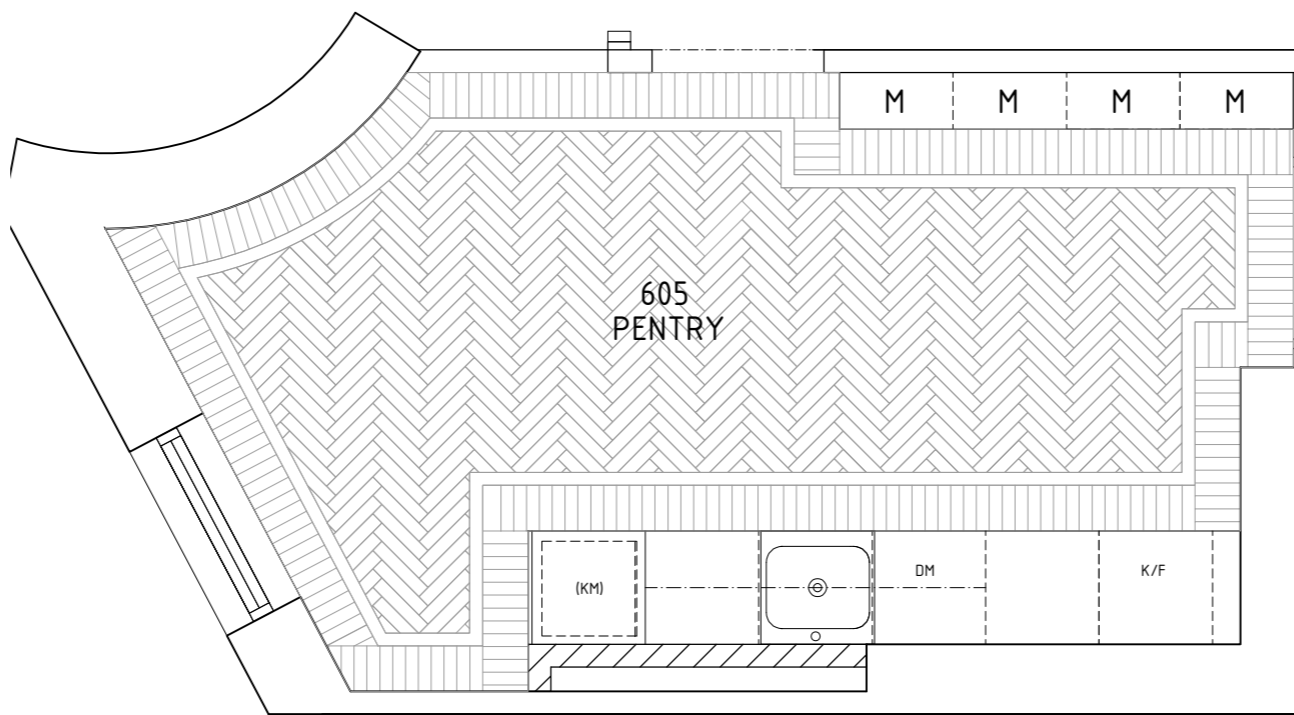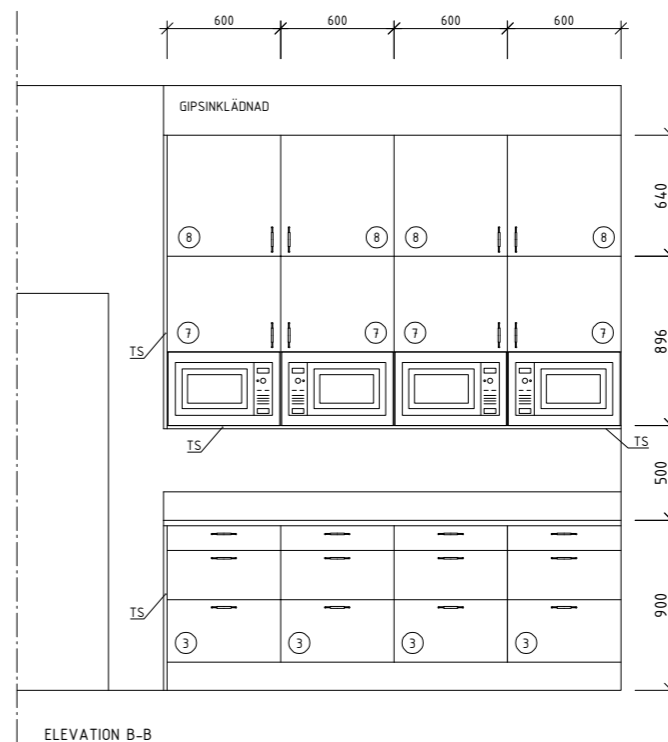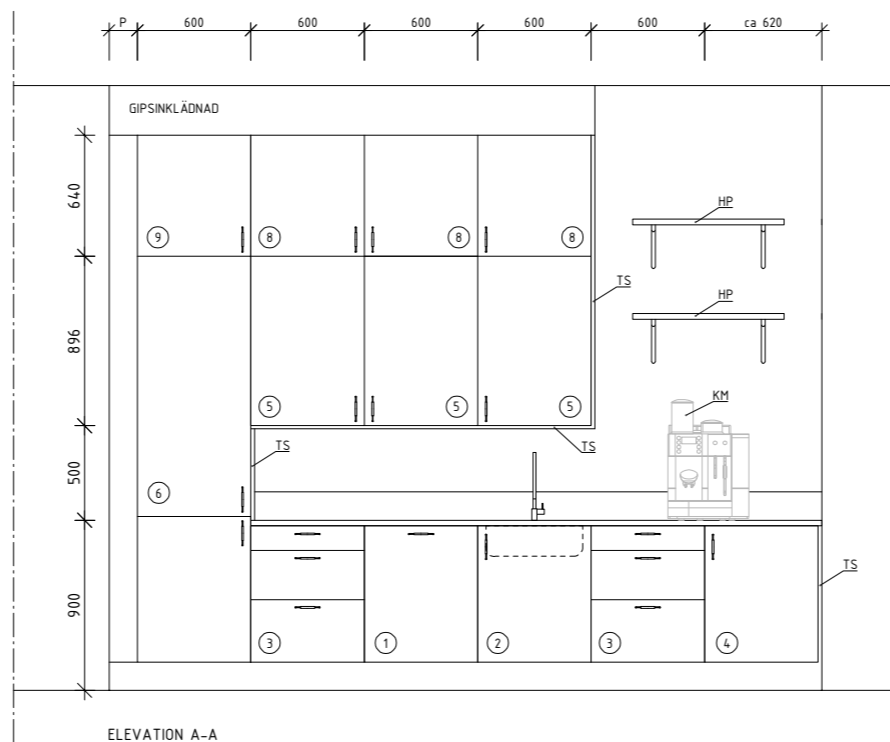

KONCEPT BILAGA
Engelbrektsgratan 28
Kontorslokaler


FASTIGHET:

6264

LOKALAREA: (CIRKA)


m²

SEKTION

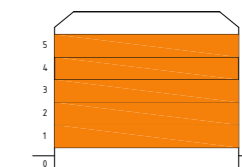

ORIENTERINGSVY

Uppifrån

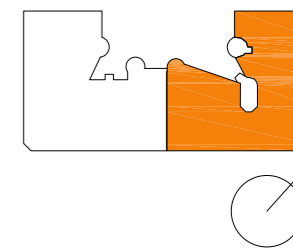


FÖRKLARINGAR

- Pentry/Paus
- Mötesrum
- Arbetsplatser
- Övrigt
- Bef. vägg
- Ny vägg
- Bef. dörr
- Ny dörr

thorbjörnsson +
edgren arkitekter




WC:

 

VÄGGKULÖR
Jotun Lady: Kokos



KAKEL - BÄRD
Konradssons kakel Evolution London
150x50 Vit, monteras i halvförband

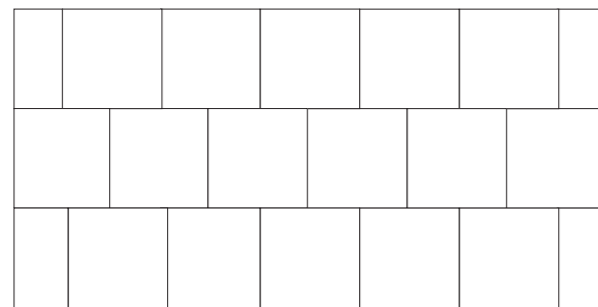


KAKEL - BRÖSTNING
Konradssons kakel Evolution
150x150 Vit, monteras i halvförband




WC GOLV
CC-Höganäs Grynna xx
C-CHöganäs Grynna xx

KONCEPT BILAGA Engelbrektskatan 28 Kontorslokaler

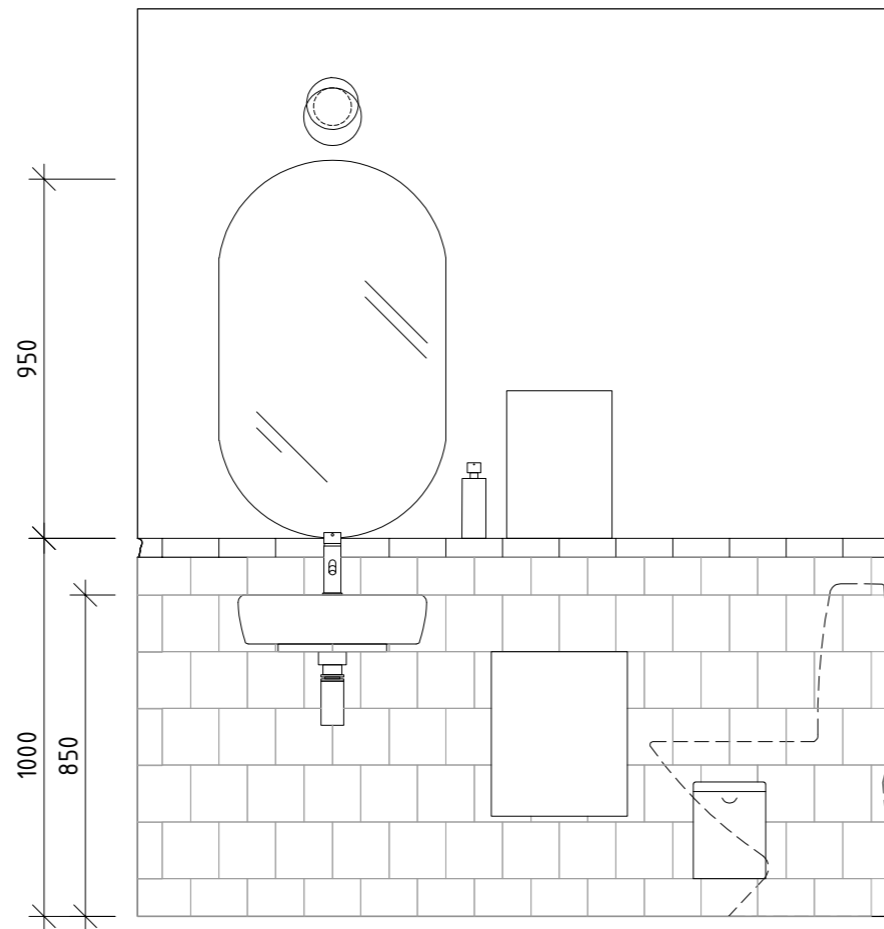

OBS: Vägghävt pappersservethållare, papperskorg, toalettbörsthållare, stor toapappershållare, krokar o ch pumptvål kommer ej att tillhandahållas av hyresvärden. Utan blir valbara alternativ för hyresgästen om de önskar det. I de fall inventarierna skall sättas upp så skall de fästas med självhäftande tejp. Tanken är att hyresgästen själv skall kunna få sätta sin prägel på dessa val efter smak. Inga håltagningar i kake l får göras utan självhäftande tejp får bara lov att användas.

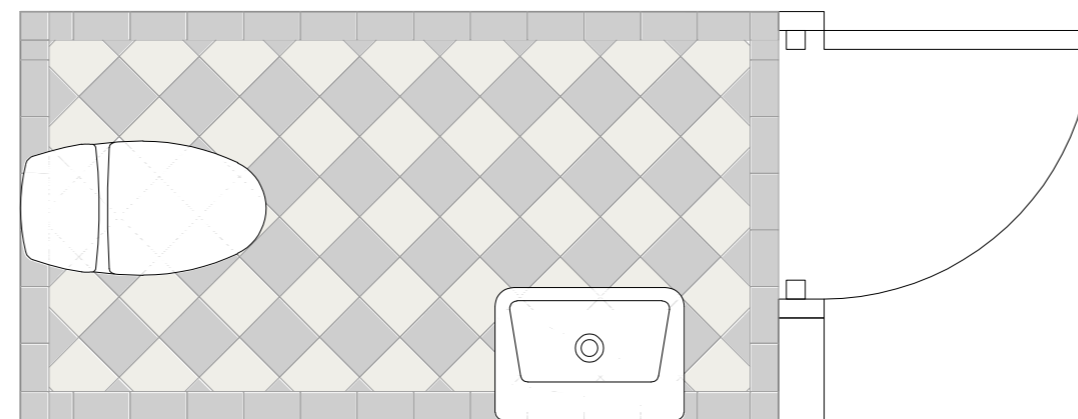

ARMATURER TAK/VÄGG:
Ifö electric Classic globe



TVÄTTSTÄLL:
IFO Vinta rektangulär
BLANDARE:
MORA INXX II soft, small



WC-STOL:
Duravit, DCode



KONCEPT BILAGA Engelbrektskatan 28 Kontorslokaler


FASTIGHET:

6264

LOKALAREA: (CIRKA)


m²

SEKTION

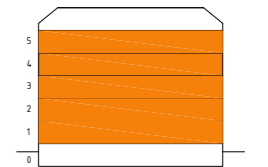

ORIENTERINGSVY

Uppifrån

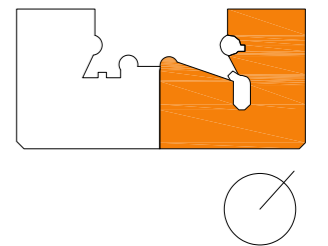

FÖRKLARINGAR

- Pentry/Paus
- Mötesrum
- Arbetsplatser
- Övrigt

- Bef. vägg
- Ny vägg
- Bef. dörr
- Ny dörr


thorbjörnsson +
edgren arkitekter



KONTOR:




TAKFRIS/TAK
Kulör: Vit NCS S 0500-N

 

VÄGGKULÖR
NCS S 1502-G50Y, grågrön



GOLVSOCKEL/DÖRRAR/FÖNSTER/SNICKERIER
Kulör: Vit NCS S 0500-N

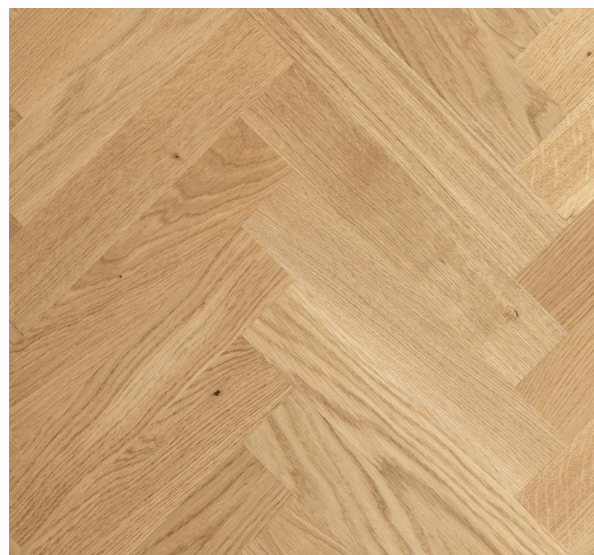

BEF TRÄGOLV
Slipas och behandlas med
borstad mattlack.

NYTT TRÄGOLV
Fiskbensparkett Bjelin, Halm-
stad. Borstad mattlack.

KONCEPT BILAGA
Engelbrektsgratan 28
Kontorslokaler



KONCEPT BILAGA
Engelbrektsgratan 28
Kontorslokaler


FASTIGHET:

6264

LOKALAREA: (CIRKA)


m²

SEKTION

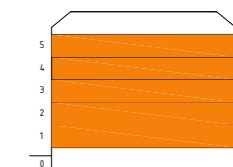

ORIENTERINGSVY

Uppifrån

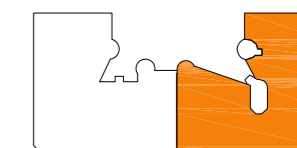

FÖRKLARINGAR

Pentry/Paus

Mötesrum

Arbetsplatser

Övrigt

Bef. vägg

Ny vägg


Bef. dörr

Ny dörr


thorbjörnsson +
edgren arkitekter



SAMTAL:

 


TAKFRIS/TAK
Kulör: Vit NCS S 0500-N

 

VÄGGKULÖR
Jotun Lady: Soft




GOLVSOCKEL/DÖRRAR/FÖNSTER/SNICKERIER
Kulör: Vit NCS S 0500-N

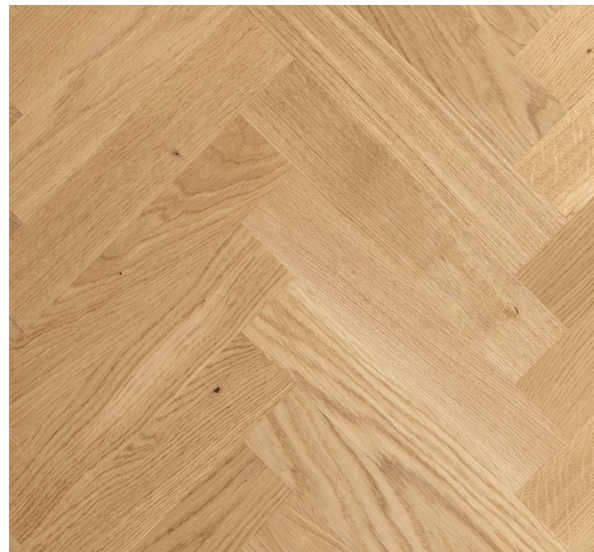

BEF TRÄGOLV
Slipas och behandlas med
borstad mattlack.

NYTT TRÄGOLV
Fiskbensparkett Bjelin, Halm-
stad. Borstad mattlack.

KONCEPT BILAGA Engelbrektsgratan 28 Kontorslokaler

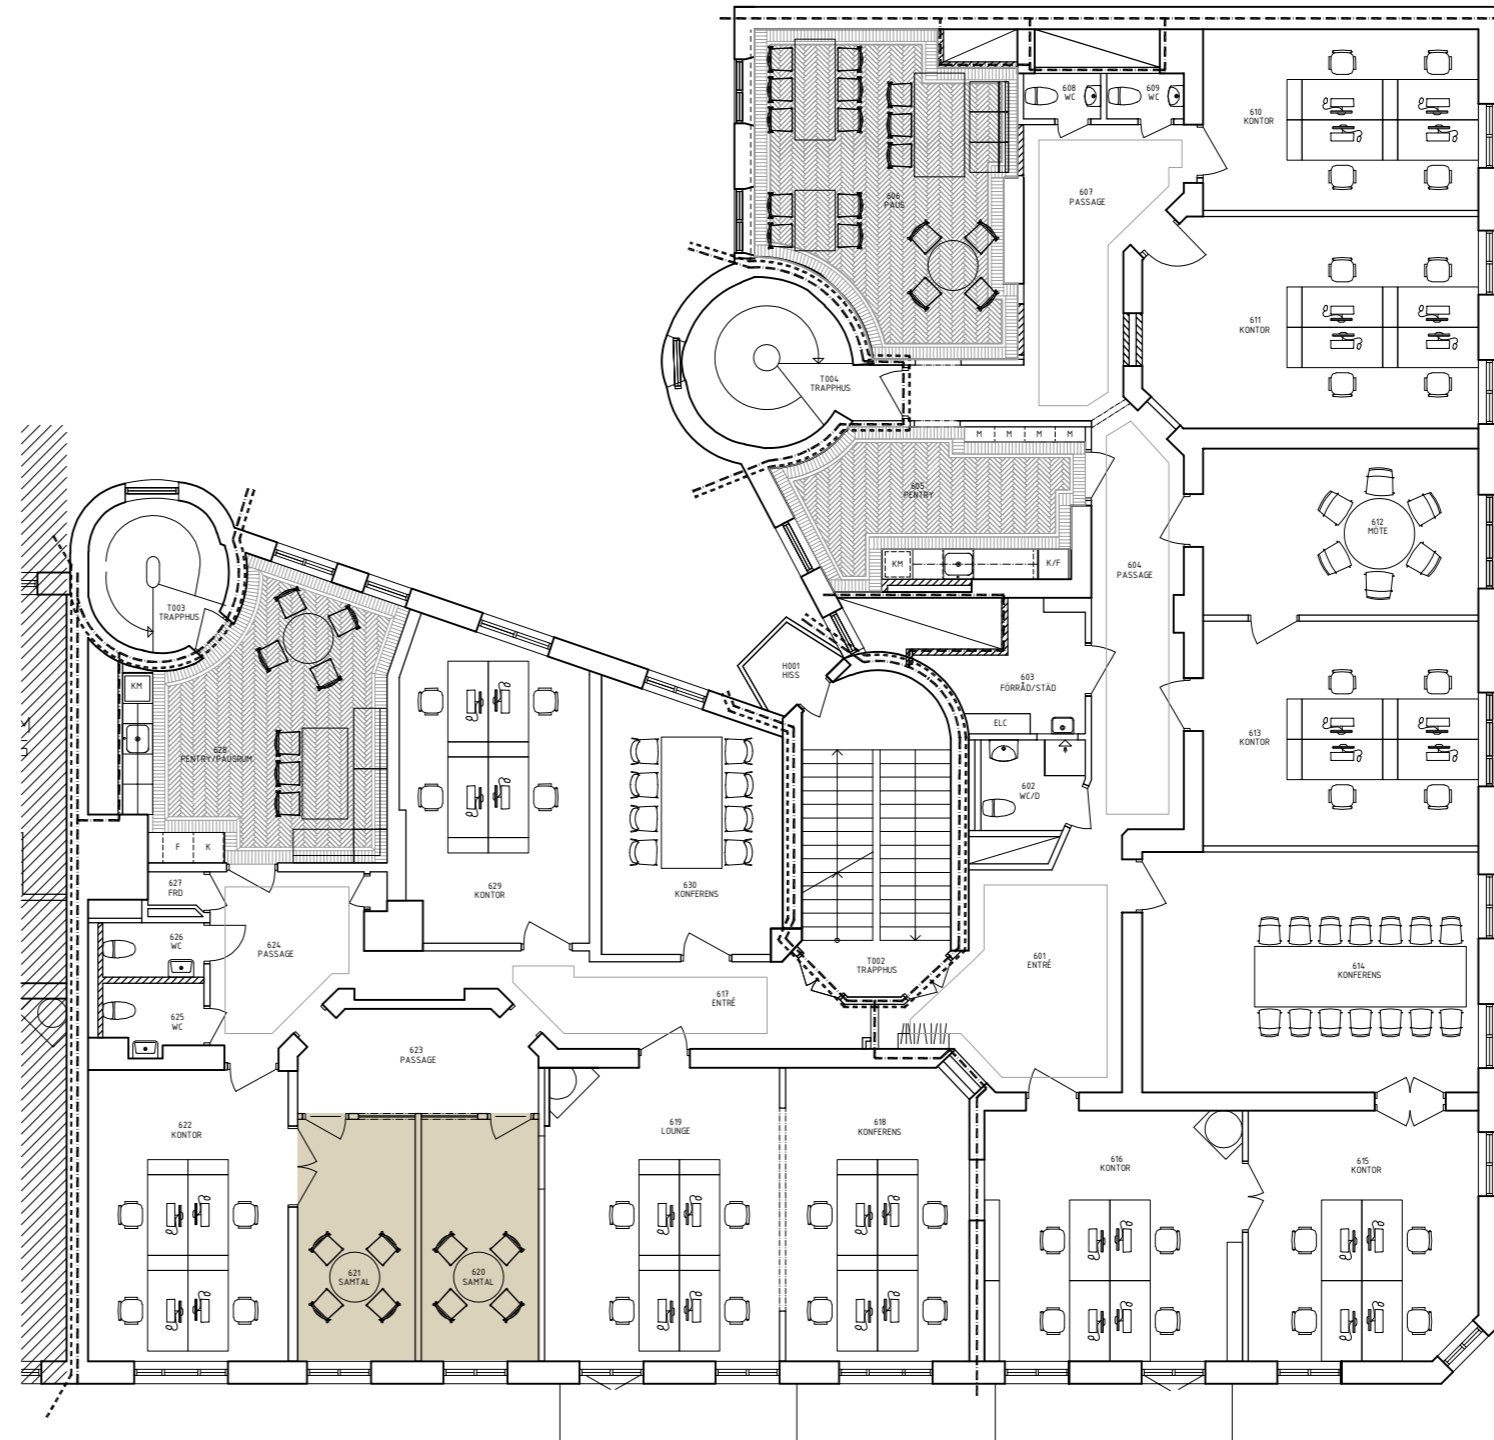

KONCEPT BILAGA
Engelbrektsgratan 28
Kontorslokaler


FASTIGHET:

6264

LOKALAREA: (CIRKA)


m²

SEKTION

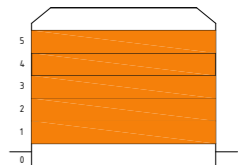

ORIENTERINGSVY

Uppifrån

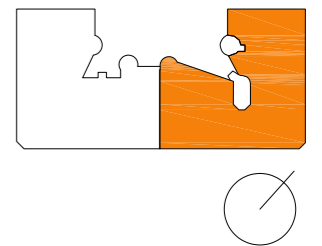

FÖRKLARINGAR

- Pentry/Paus
- Mötesrum
- Arbetsplatser
- Övrigt

- Bef. vägg
- Ny vägg
- Bef. dörr
- Ny dörr

thorbjörnsson +
edgren arkitekter



Upprättad: 2024.03.26/LR(374)
Wallenstam förbehåller sig rätten till ändringar.